


HUYỆN LONG THÀNH - TỈNH ĐỒNG NAI
QUY HOẠCH PHÂN KHU XÂY DỰNG TỶ LỆ 1/2000 KHU CÔNG NGHIỆP CÔNG NGHỆ CAO LONG THÀNH
BẢN ĐỒ QUY HOẠCH TỔNG MẶT BẰNG SỬ DỤNG ĐẤT

ĐI TP. BIÊN HÒA

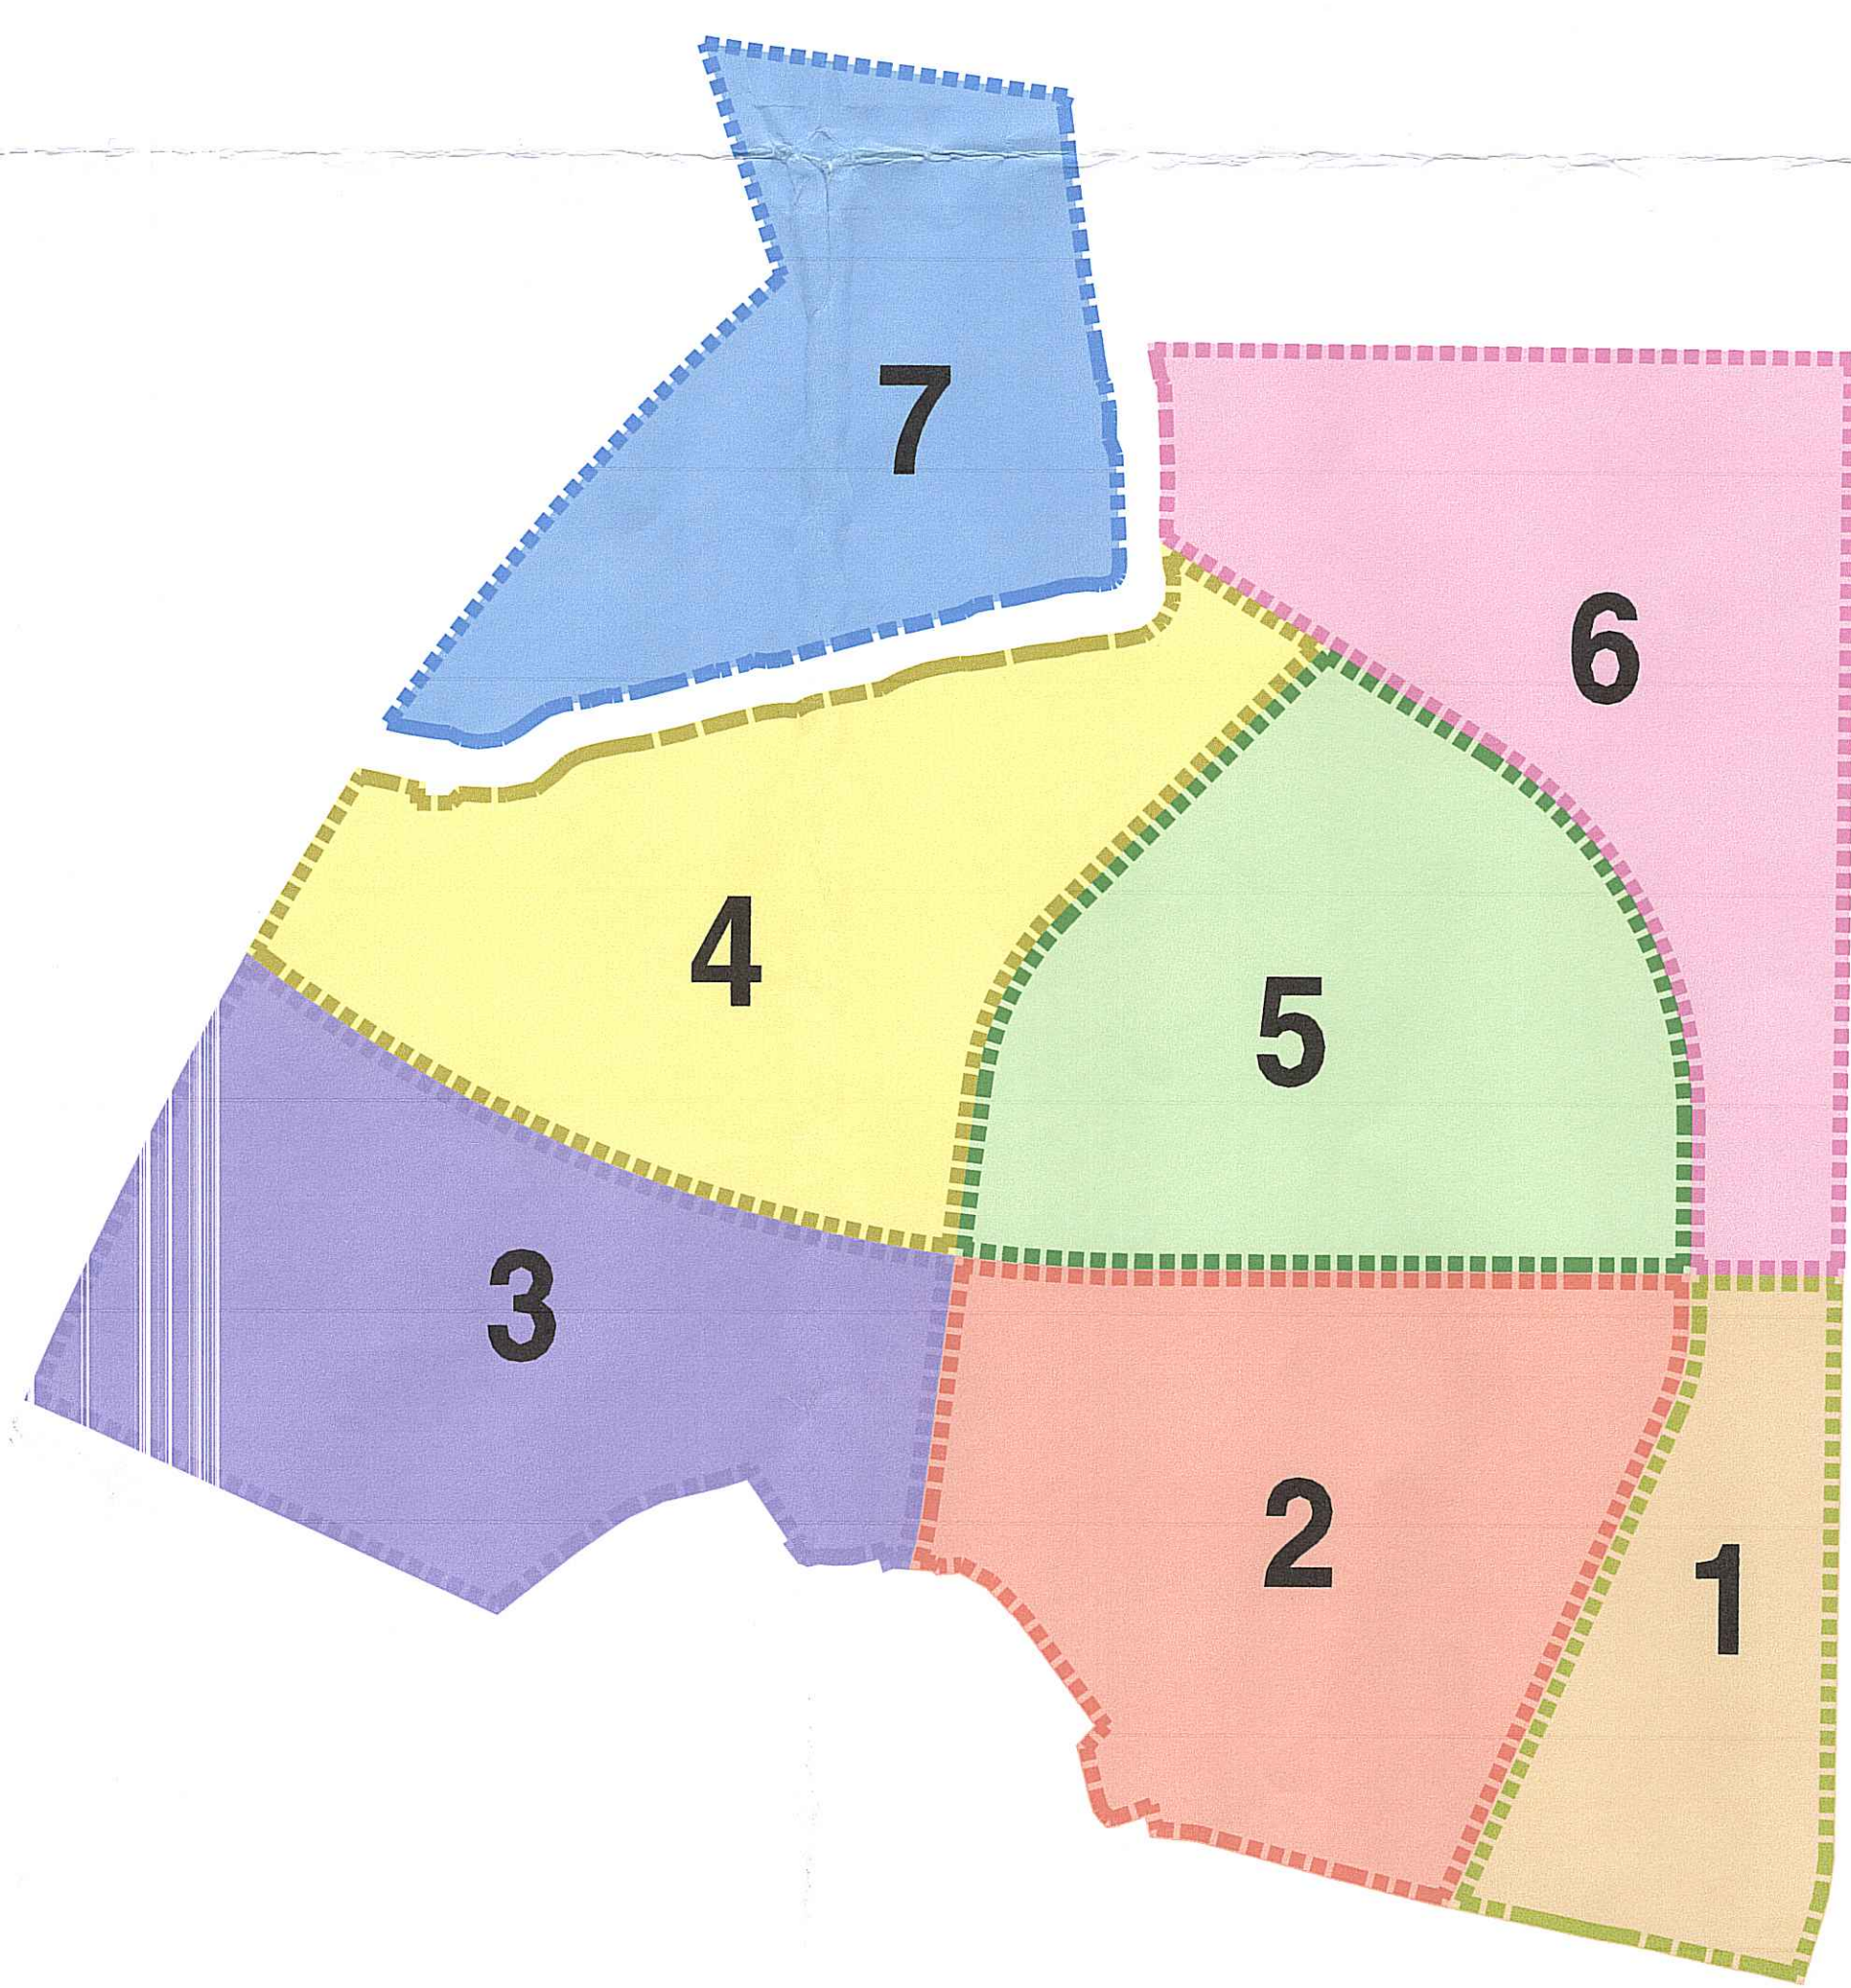

SƠ ĐỒ PHÂN KHU

ĐI KHU SIÊU ĐÔ THỊ AMATA

ĐI KHU SIÊU ĐÔ THỊ AMATA

ĐI TP.HCM




BẢNG CÂN BẰNG SỬ DỤNG ĐẤT



STT	LOẠI ĐẤT	DIỆN TÍCH (HA)	TỶ LỆ (%)
I	Đất khu công nghiệp	383.84	100.00
1	Đất công nghiệp	275.33	71.73
	Đất nhà máy, xưởng sản xuất	268.09	
	Đất sản xuất và nghiên cứu phát triển	7.24	
2	Đất trung tâm điều hành và dịch vụ	6.3	1.64
3	Đất giao thông nội bộ, bãi đầu xe	54.93	14.31
4	Đất hạ tầng	5.40	1.41
5	Đất cây xanh công viên, cây xanh cách ly, mặt nước	41.88	10.91
	Cây xanh công viên	25.66	
	Cây xanh cách ly	12.52	
	Mặt nước	3.7	
II	Đất ngoài khu công nghiệp	26.47	
1	Đường 319 + cây xanh nút giao thông 319	26.47	
	Tổng cộng	410.31	

KÍ HIỆU

- ĐẤT CÔNG NGHIỆP
- ĐẤT TRUNG TÂM ĐIỀU HÀNH VÀ DỊCH VỤ
- ĐẤT SẢN XUẤT VÀ NGHIÊN CỨU PHÁT TRIỂN (R&D)
- ĐẤT HẠ TẦNG KỸ THUẬT
- ĐẤT CÂY XANH, CÔNG VIÊN
- ĐẤT CÂY XANH CÁCH LY THUỘC KHU CÔNG NGHIỆP
- ĐẤT CÂY XANH GIAO THÔNG CÔNG CỘNG
- KÊNH, RẠCH
- RANH QUY HOẠCH

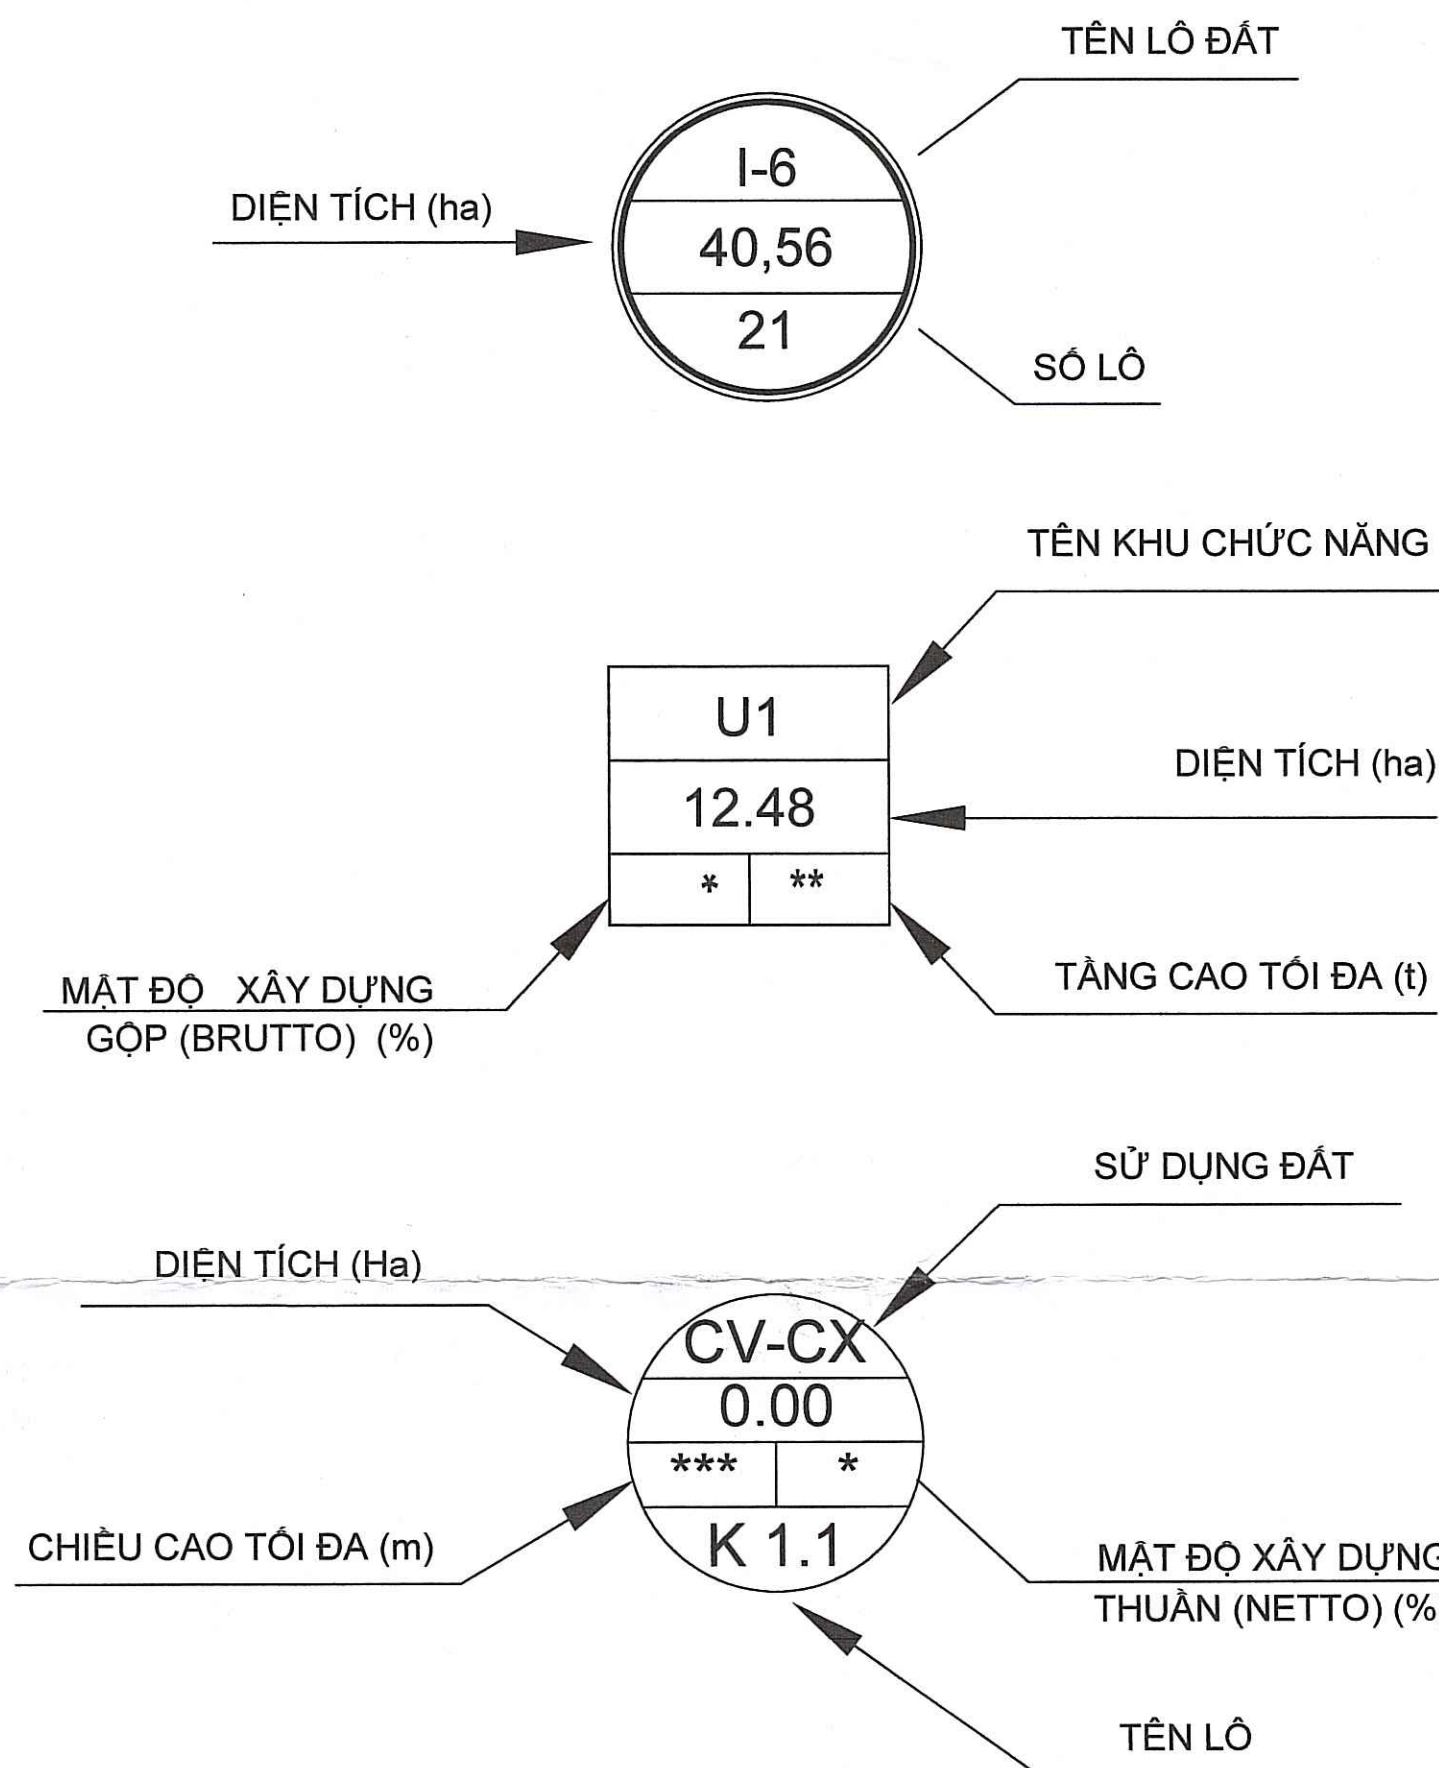

ĐI NHƠN TRẠCH

 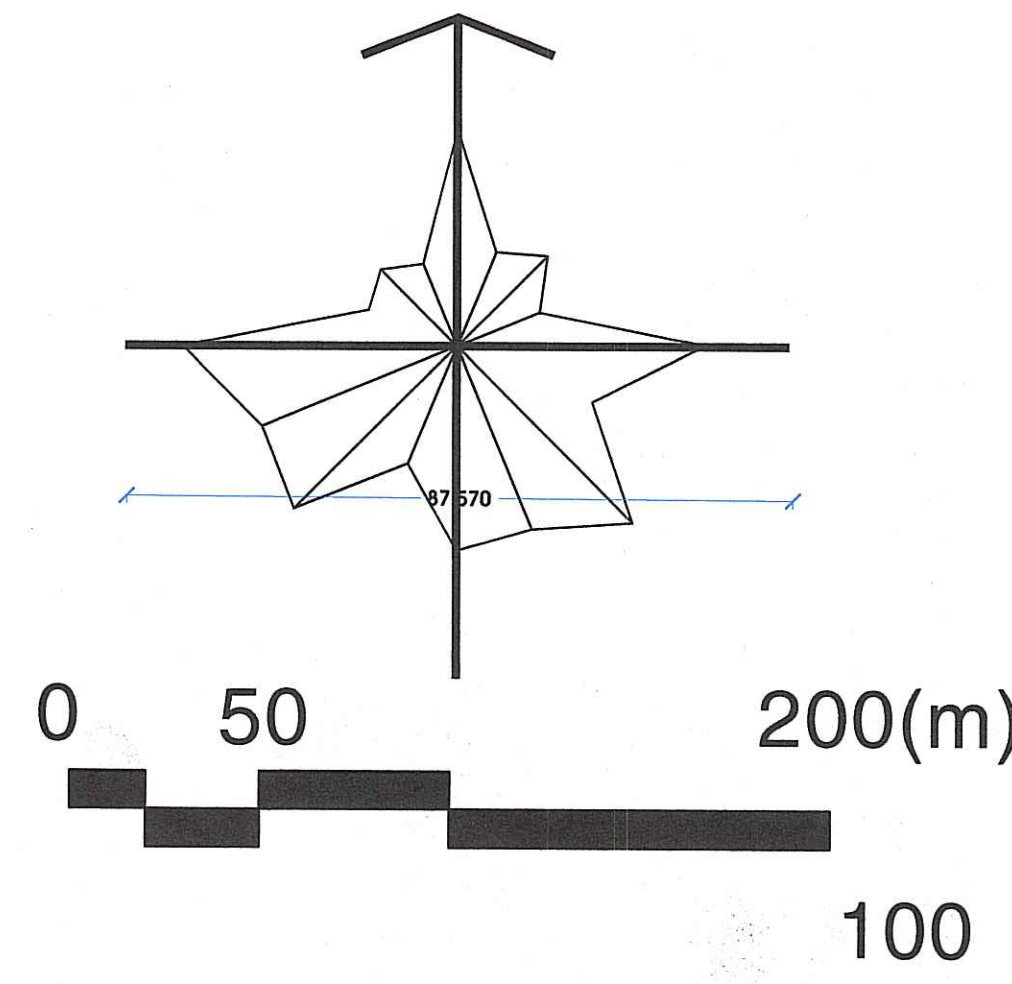

ĐI QUỐC LỘ 51

ĐI DẦU GIẦY

UBND TỈNH ĐỒNG NAI
SỞ XÂY DỰNG
QUY HOẠCH ĐÀ THÀM ĐỊNH VÀ PHÊ DUYỆT
Cấp Ủy ban Nhân dân tỉnh Đồng Nai
PHẠM MINH HOÀNG

CƠ QUAN PHÊ DUYỆT: UBND TỈNH ĐỒNG NAI	
KÈM THEO QUYẾT ĐỊNH SỐ 1758/QĐ-UBND NGÀY 28 THÁNG 03 NĂM 2017	
CƠ QUAN THẨM ĐỊNH: SỞ XÂY DỰNG TỈNH ĐỒNG NAI	
KÈM THEO CÔNG VĂN SỐ NGÀY THÁNG NĂM	
CHỦ ĐẦU TƯ: CÔNG TY CỔ PHẦN AMATA VIỆT NAM ĐIỀU TRƯỞNG: PHẠM THỊ THANH HƯƠNG KÈM THEO TỜ BẢO LƯU: PHẠM THỊ THANH HƯƠNG HỌ TÊN: PHẠM THỊ THANH HƯƠNG	
CÔNG TRÌNH: QUY HOẠCH PHÂN KHU XÂY DỰNG TỶ LỆ 1/2000 KHU CÔNG NGHIỆP CÔNG NGHỆ CAO LONG THÀNH HUYỆN LONG THÀNH - TỈNH ĐỒNG NAI	
TÊN BẢN VẼ: BẢN ĐỒ QUY HOẠCH TỔNG MẶT BẰNG SỬ DỤNG ĐẤT	
BẢN VẼ: QH. 03	GHÉP: 2 x A0 DẠY TỶ LỆ: 1/2000 THÁNG: .../2017
THIẾT KẾ	THS.KTS. ĐỖ HỒNG PHÚC
CHỦ NHIỆM	THS.KTS. THÁI LINH
CHỦ TRÌ	THS.KTS. THÁI LINH
QL KỸ THUẬT	THS.KTS. NGUYỄN VIỆT THẮNG
VIỆN TRƯỞNG:	VIỆN QUY HOẠCH XÂY DỰNG MIỀN NAM
NGUYỄN THANH HAI	
BỘ XÂY DỰNG	
VIỆN QUY HOẠCH XÂY DỰNG MIỀN NAM	
60 MAC ĐINH CHU P. ĐÀO, QUẬN 1, TP. HỒ CHÍ MINH - TEL: 8.3535714 - FAX: 8.3532280	